Wasserversorgung Wangen

Leitungssanierung Allmeindstrasse / Ringschluss Leuholz, Projekt Nr. 140028
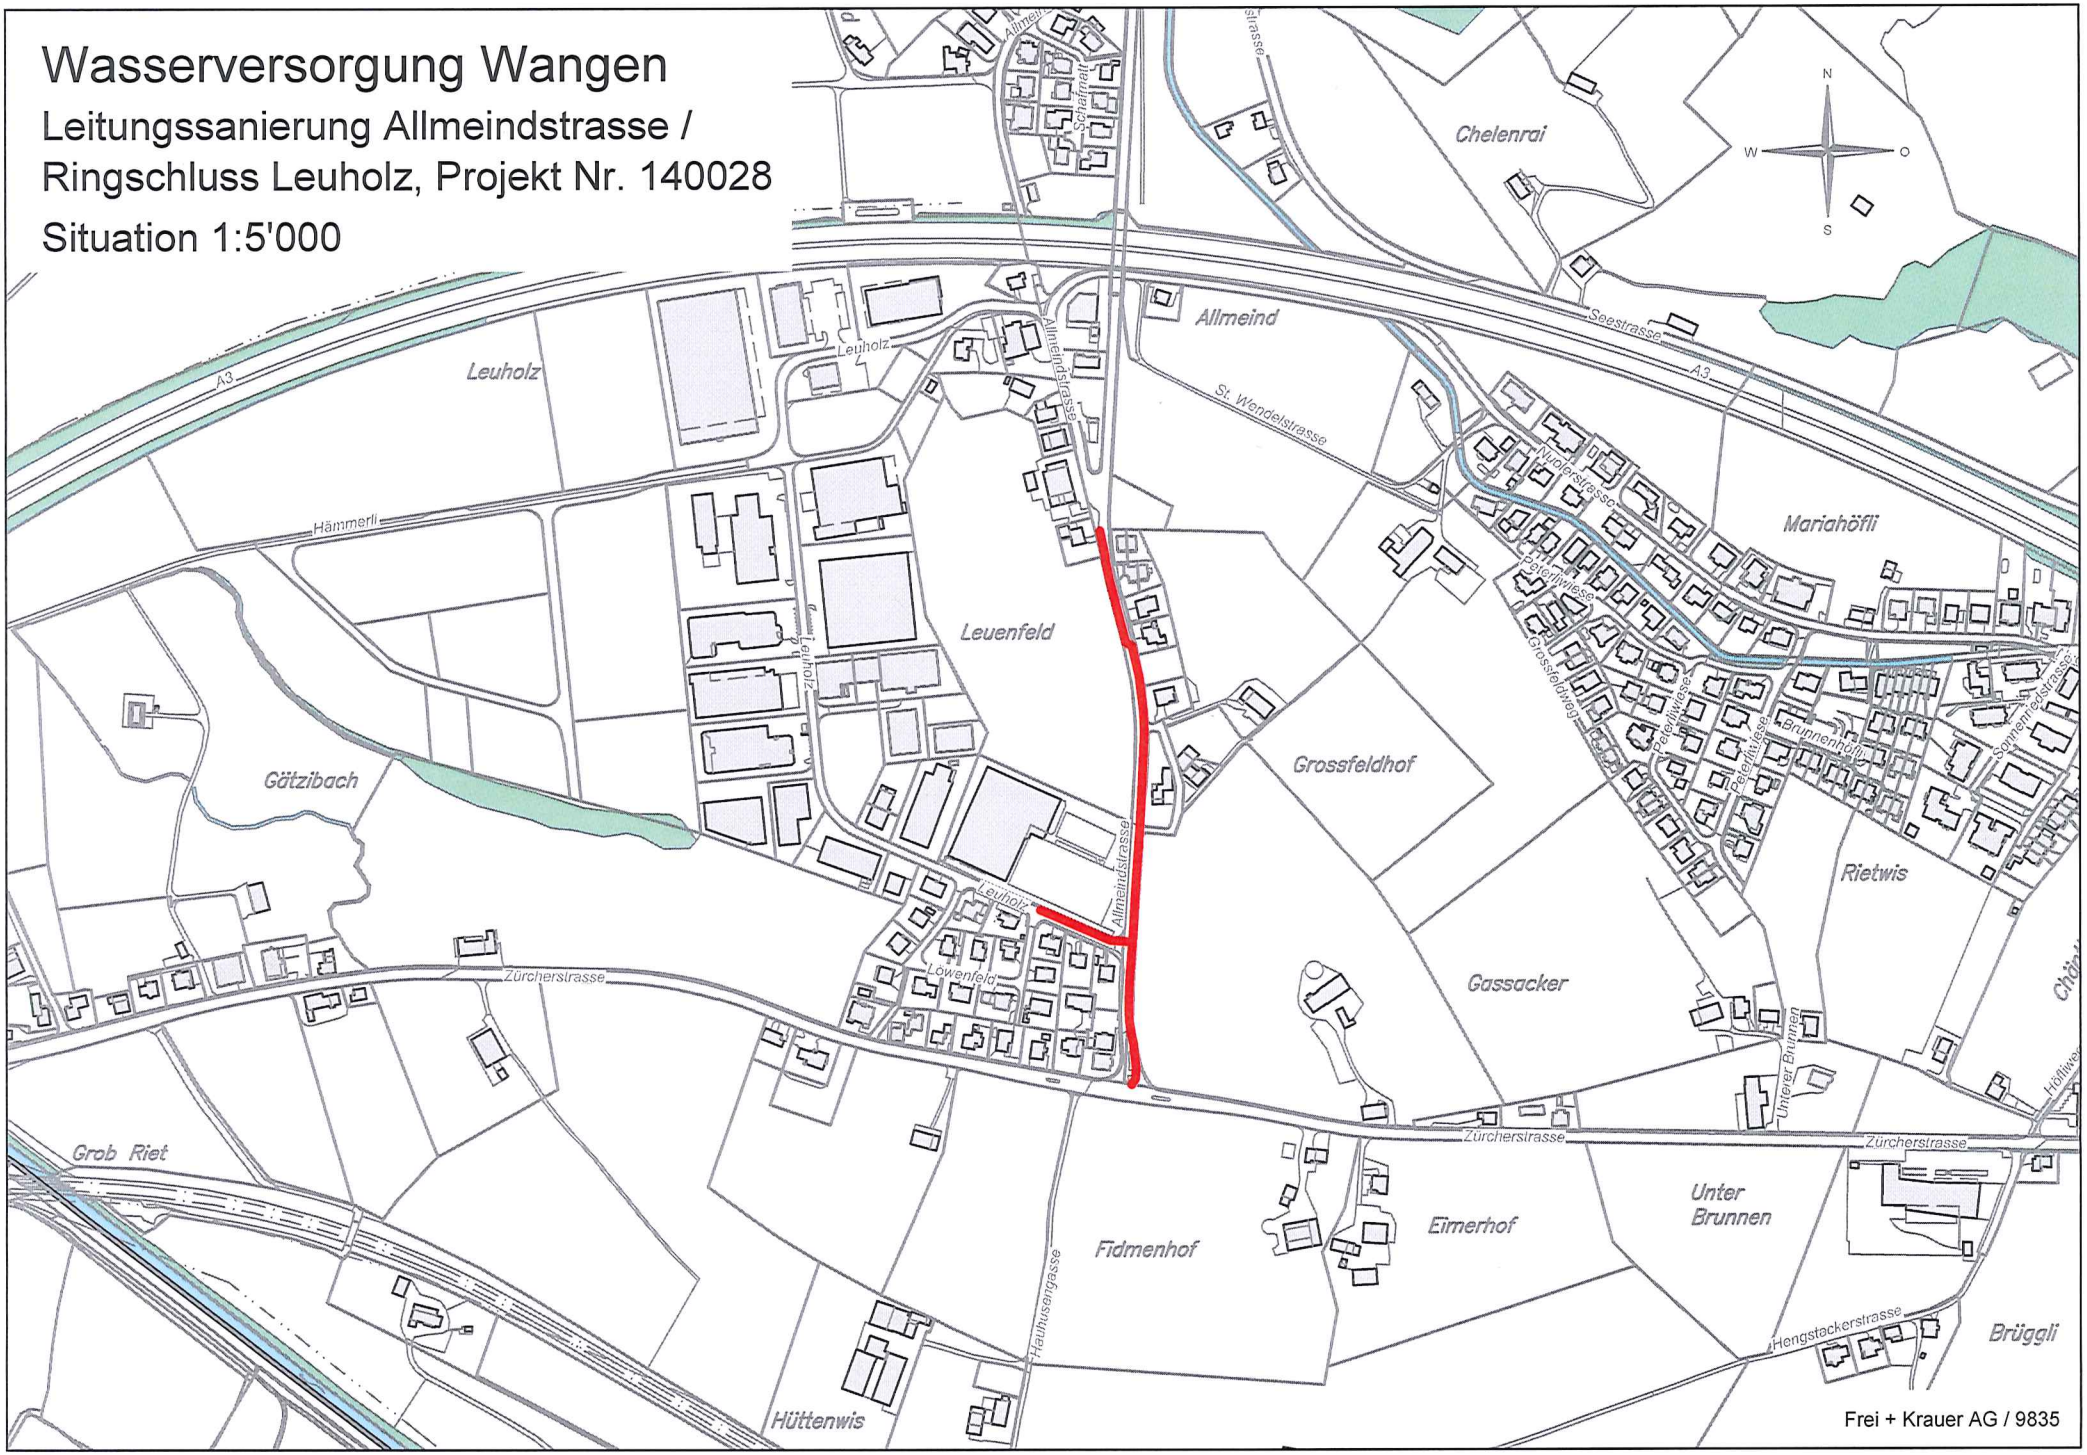
Situation 1:5'000