


-  Pumpe mit FU
-  Pumpe
-  Druckreduzierventil
-  Durchflussmesser
-  Handschieber
-  Rückschlagklappe/-ventil
-  Ringkolbenventil
-  Klappe
- LK = Löschklappe
- DK = Drosselklappe
- EK = Einlaufklappe
- VK = Verwurfsklappe

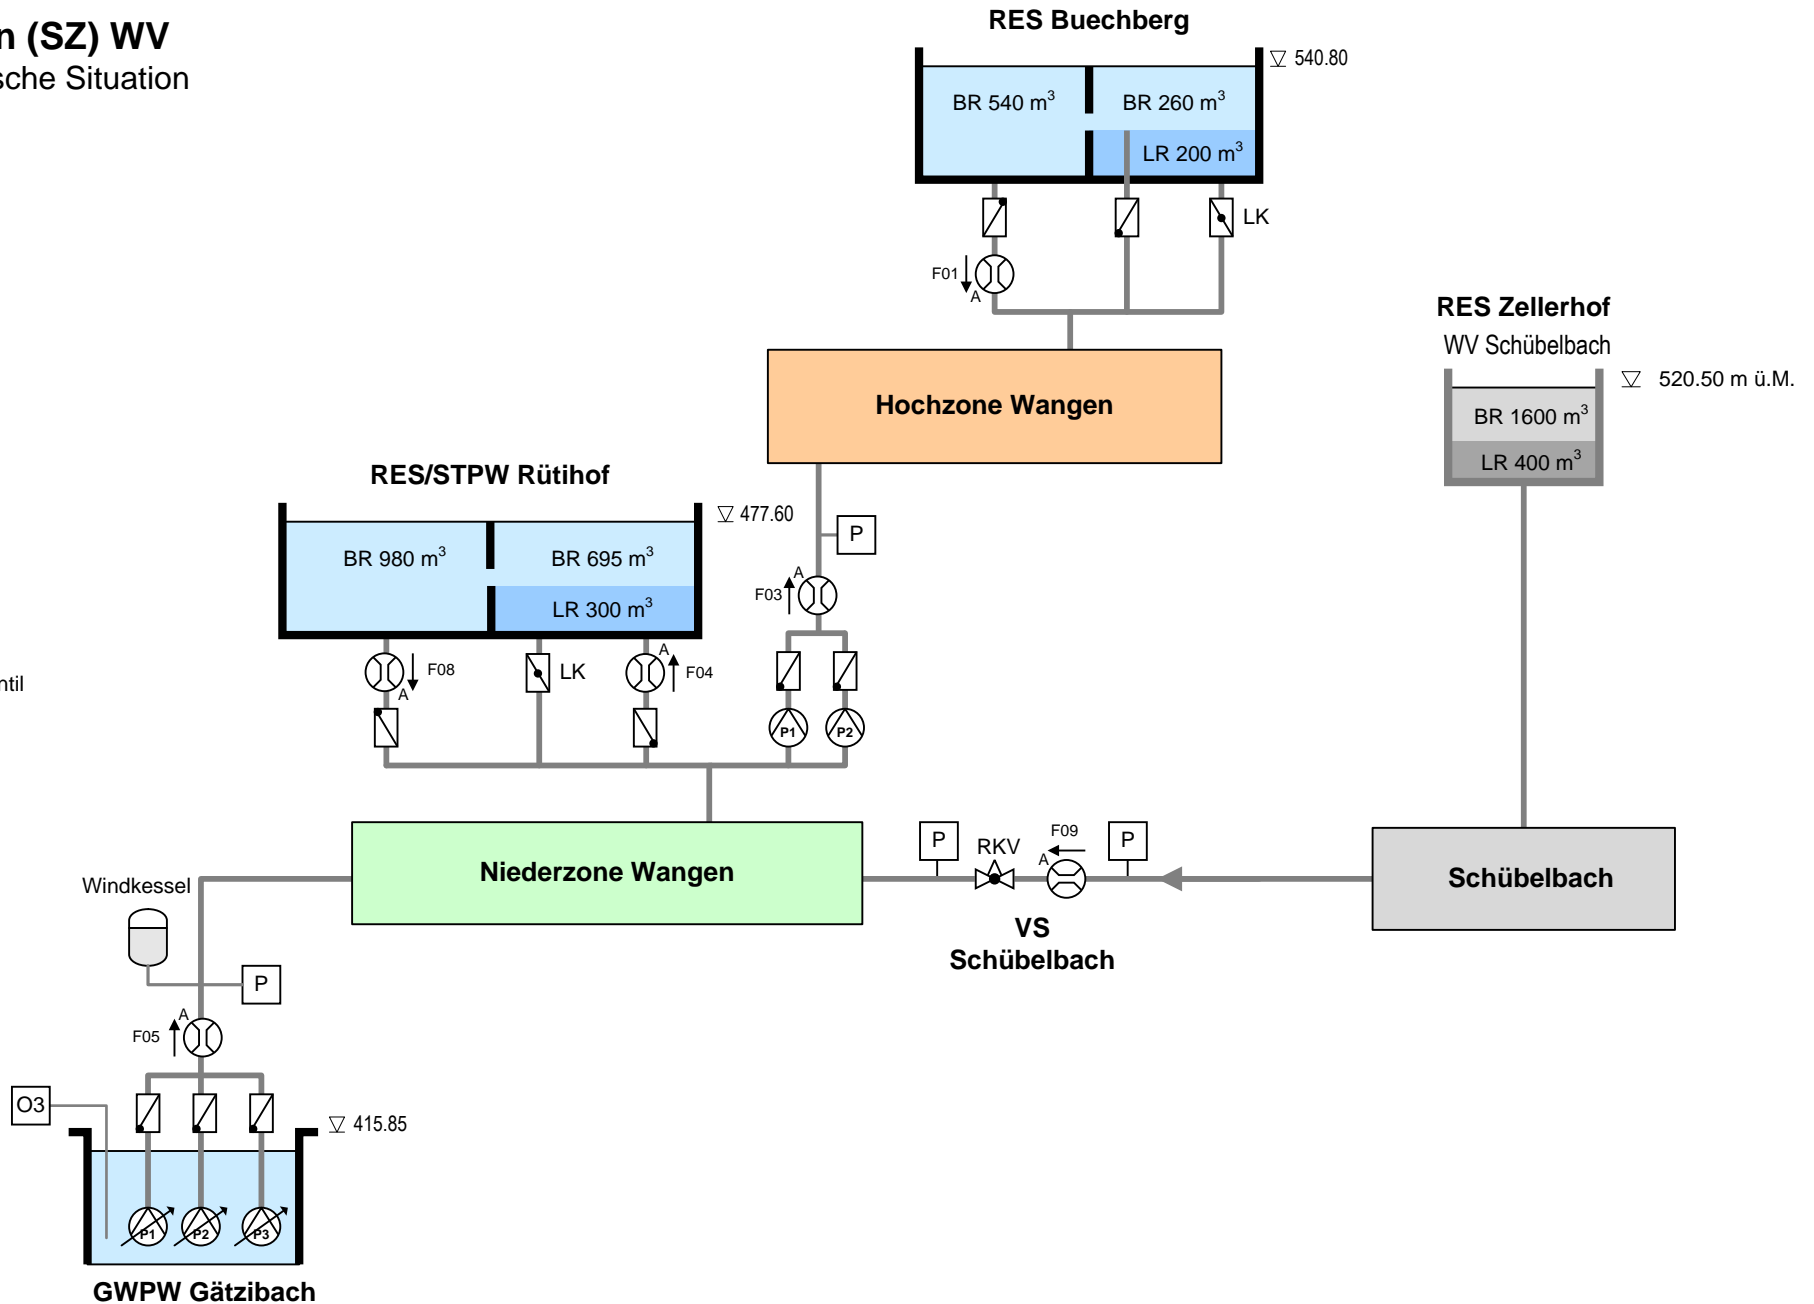

g	Aend	9.9.2015	e	Aend	P-001866	f	Aend	10.8.2015 ZGP	Erst	22.07.04 MBu	rittmeyer	WANGEN (SZ) WV Übersichten Hydraulische Situation	Stelle:	AV2	Ers.f.:	Index:	g	
	Gez	ZGP		Gez	19.06.2015 KEC		Gez		Gepr				Gepr		Zeich.-Nr.:	47 05 167	Blatt:	1/1
	Gepr			Gepr			Gepr		Freig				Freig					
	Freig			Freig			Freig		PL	ZGP								